


СХЕМА СОВРЕМЕННОГО ИСПОЛЬЗОВАНИЯ ТЕРРИТОРИИ
СЕЛЬСКОГО ПОСЕЛЕНИЯ БЕЛОГЛИНСКОЕ ТЕРСКОГО
МУНИЦИПАЛЬНОГО РАЙОНА КАБАРДИНО-БАЛКАРСКОЙРЕСПУБЛИКИ

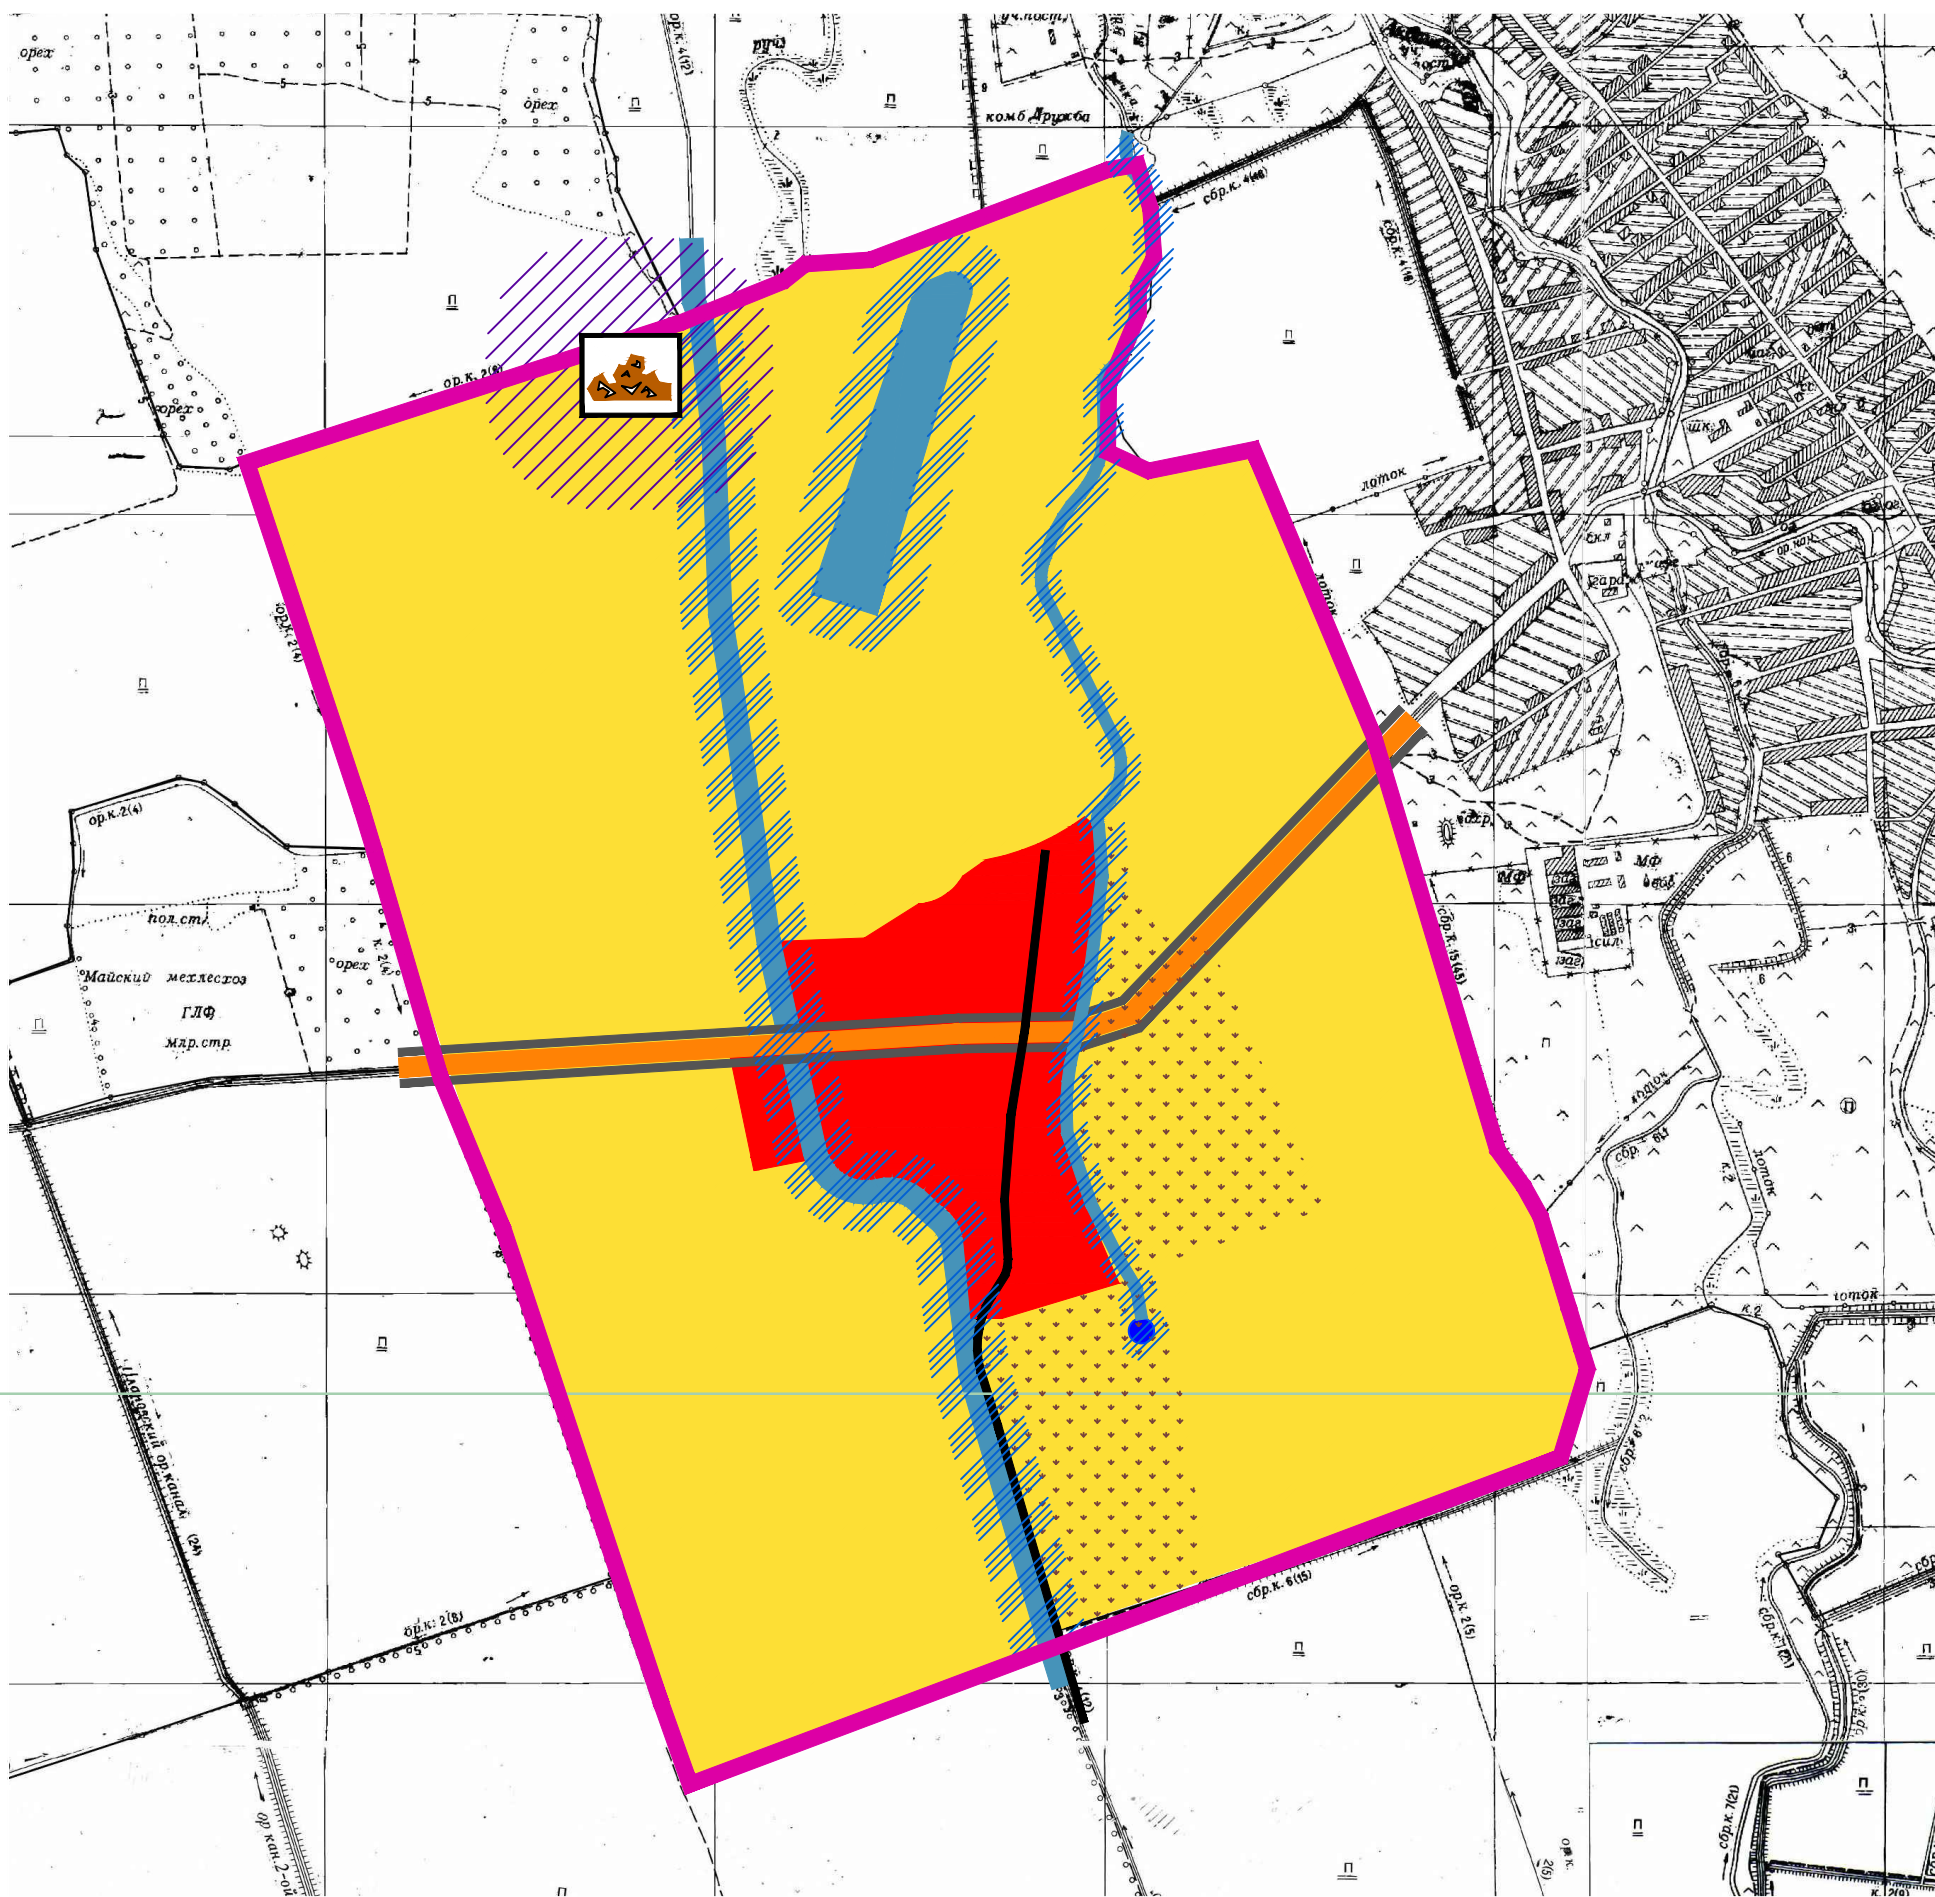

УСЛОВНЫЕ ОБОЗНАЧЕНИЯ

ГРАНИЦЫ

— граница с. п. Белоглинское

ЗЕМЛИ ПО КАТЕГОРИЯМ

— земли населённых пунктов
— земли сельскохозяйственного назначения
в том числе:
— пашни
— пастбища

земли водного фонда

— канал
— пруд
● родник

ТРАНСПОРТНЫЕ СЕТИ

— дорога регионального значения
— дороги местного значения

ОБЪЕКТЫ СПЕЦИАЛЬНОГО НАЗНАЧЕНИЯ

— свалка ТБО

Зоны с особыми условиями использования территории

— Водоохранная зона
— СЗЗ свалки ТБО

						17/16-0-ГП			
						Муниципальный контракт N 17/16 от 04.03.2016 г.			
Изм.	№ уч.	лист	№ док	Подпись	Дата	Генеральный план сельского поселения Белоглинское.	стадия	лист	листов
ГАП	Макаров В. В.						ГП		
Архитектор	Водолазова А.					Схема современного использования территории М 1:20 000	ООО "ТАММАК" г. о. Нальчик		