


СХЕМА СОВРЕМЕННОГО ИСПОЛЬЗОВАНИЯ ТЕРРИТОРИИ
НАСЕЛЁННОГО ПУНКТА БЕЛОГЛИНСКОЕ
М 1:5000

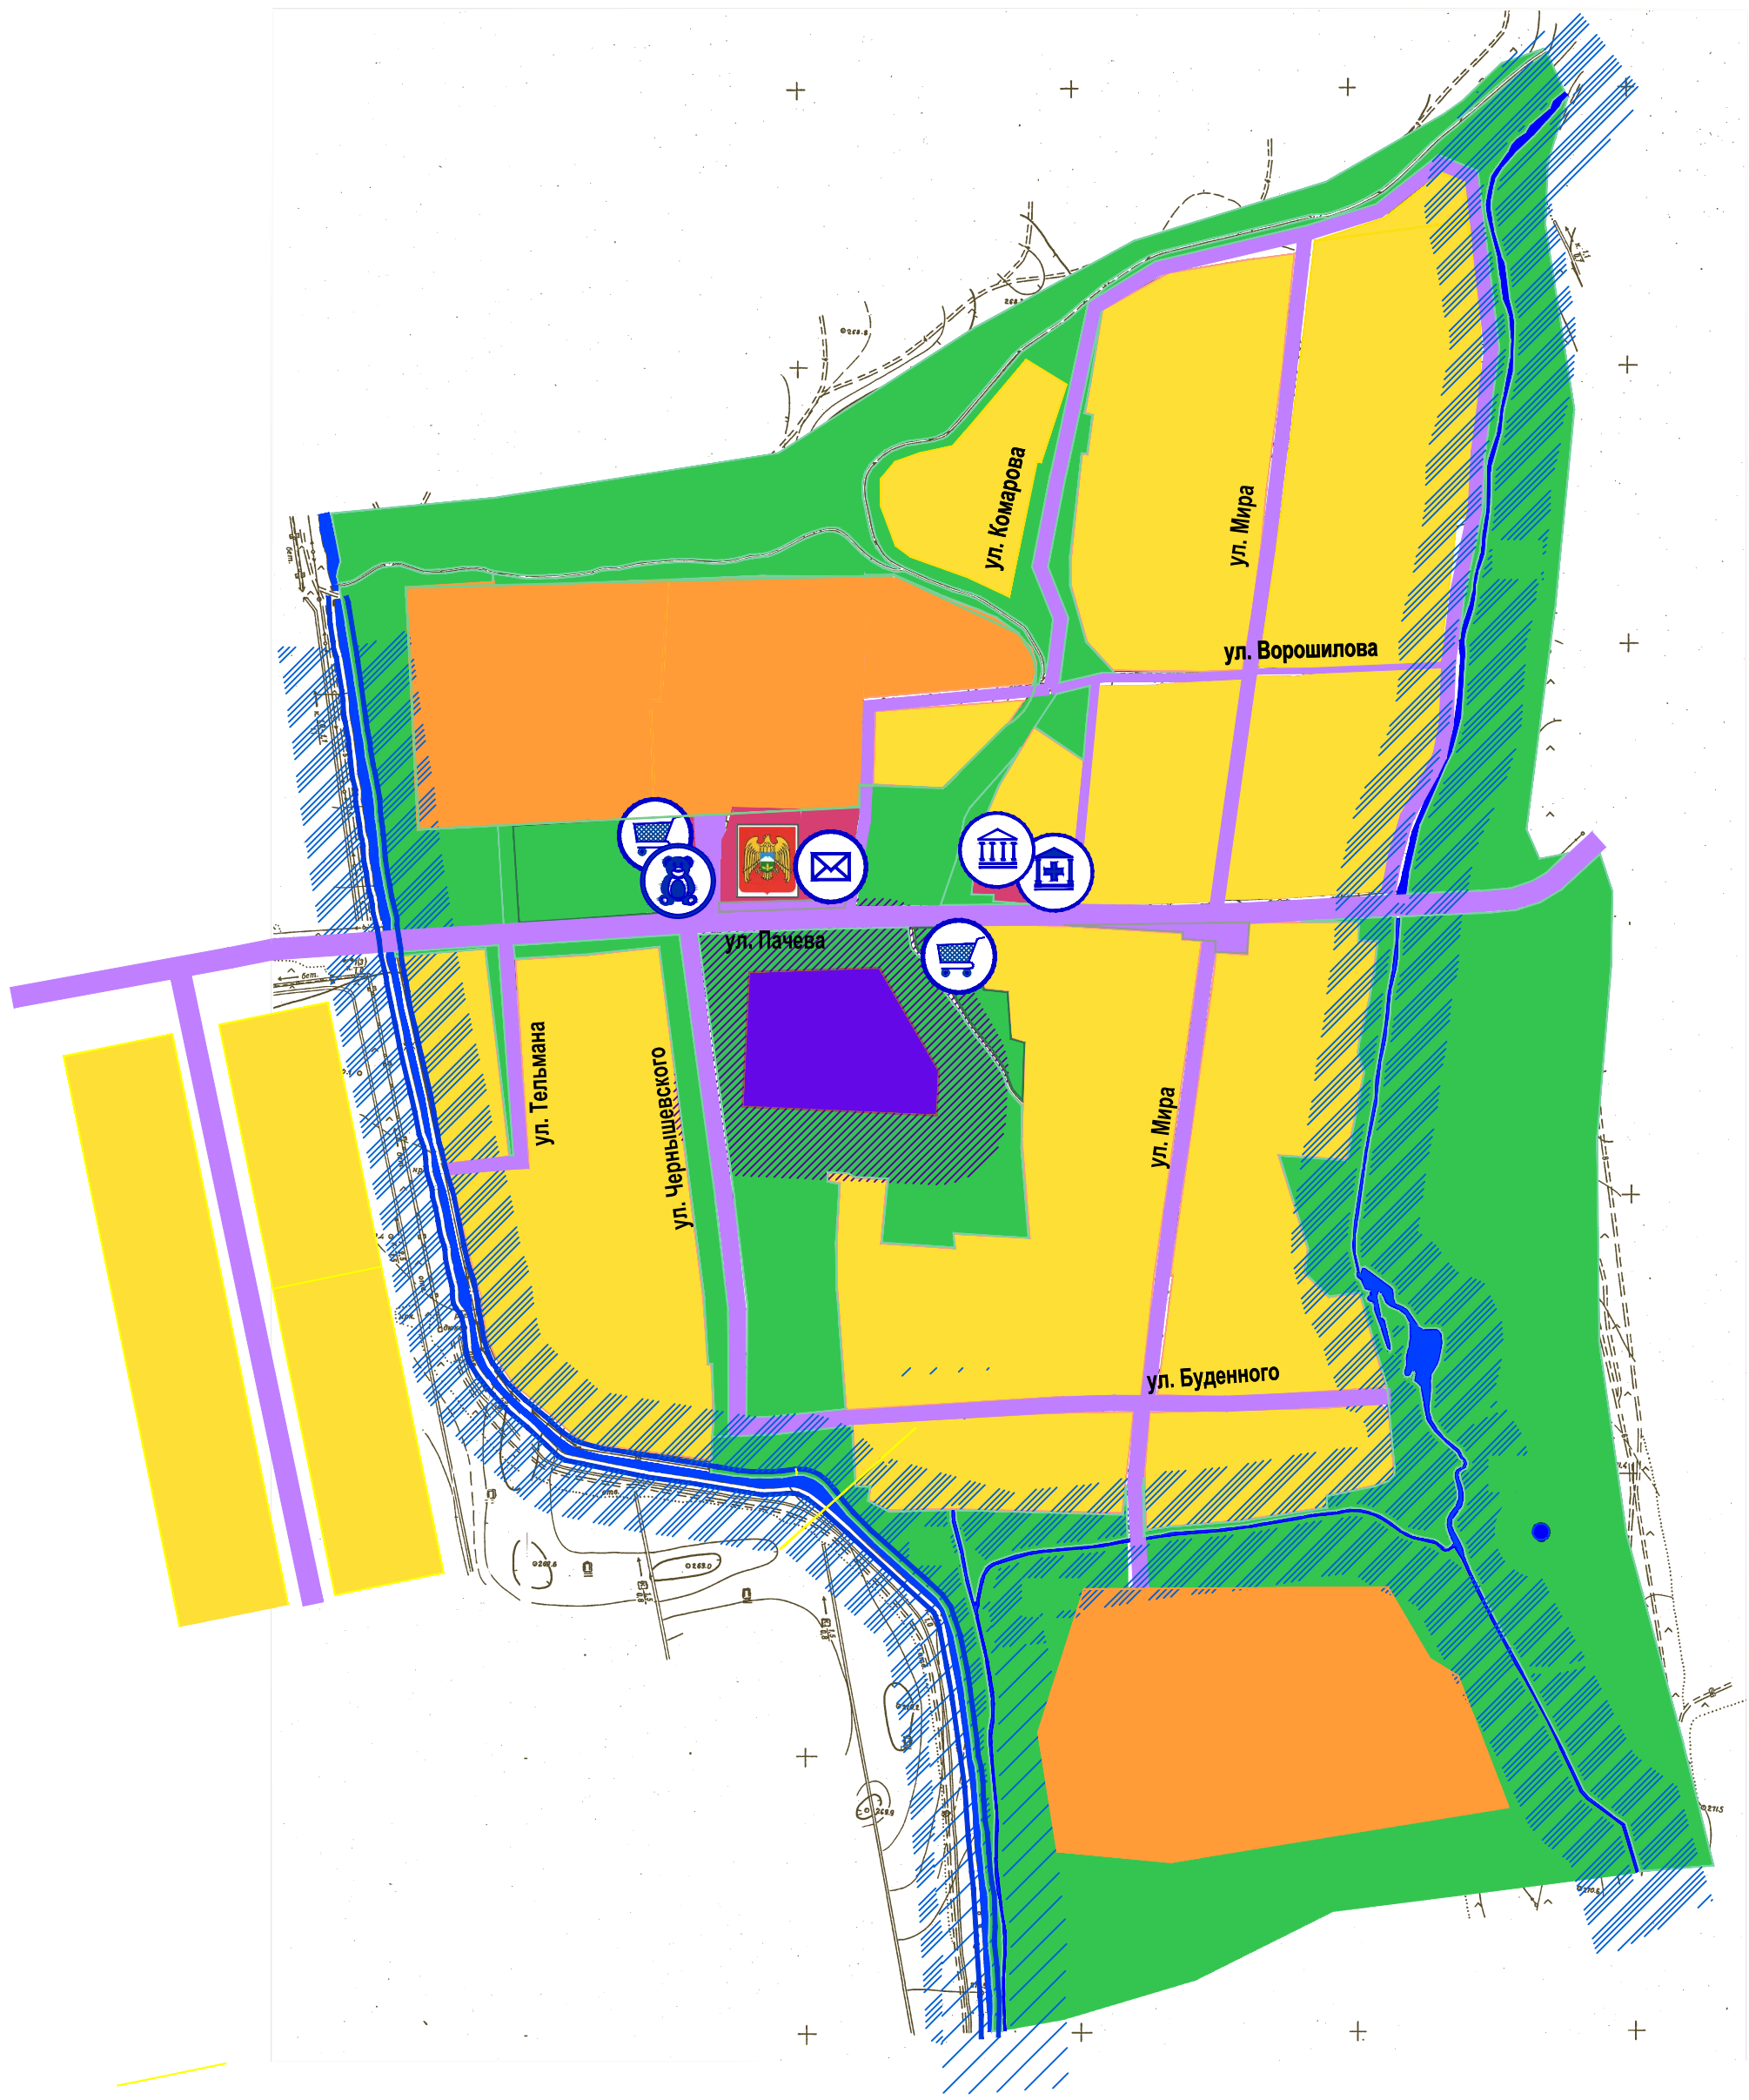

Объекты капитального строительства

- Дом культуры
- Детский сад
- Администрация поселения
- Амбулатория
- Универсальный магазин
- Почта
- Скважина

Условные обозначения

Функциональные зоны

- Жилая зона
- Общественно-деловая зона
- Зона производственного использования
- Зона инженерной и транспортной инфраструктуры
- Зона сельскохозяйственного использования
- Природные зоны и зоны рекреационного назначения
- Зона специального назначения (кладбище)

Зоны с особыми условиями использования территории

- Водоохранная зона
- СЗЗ кладбища

17/16-0-ГП						
Муниципальный контракт N 17/16 от 11.03.2016 г.						
Изм.	№ уч.	лист	№ док	Подпись	Дата	
ГАП	Макаров В. В.					Генеральный план сельского поселения Ново-Хамидие.
Архитектор	Водолазова А.					Схема современного использования территории населенного пункта М 1:5 000
						стадия ГП
						лист
						листов
						ООО "ТАММАК" г. о. Нальчик